別図

敷地平面図

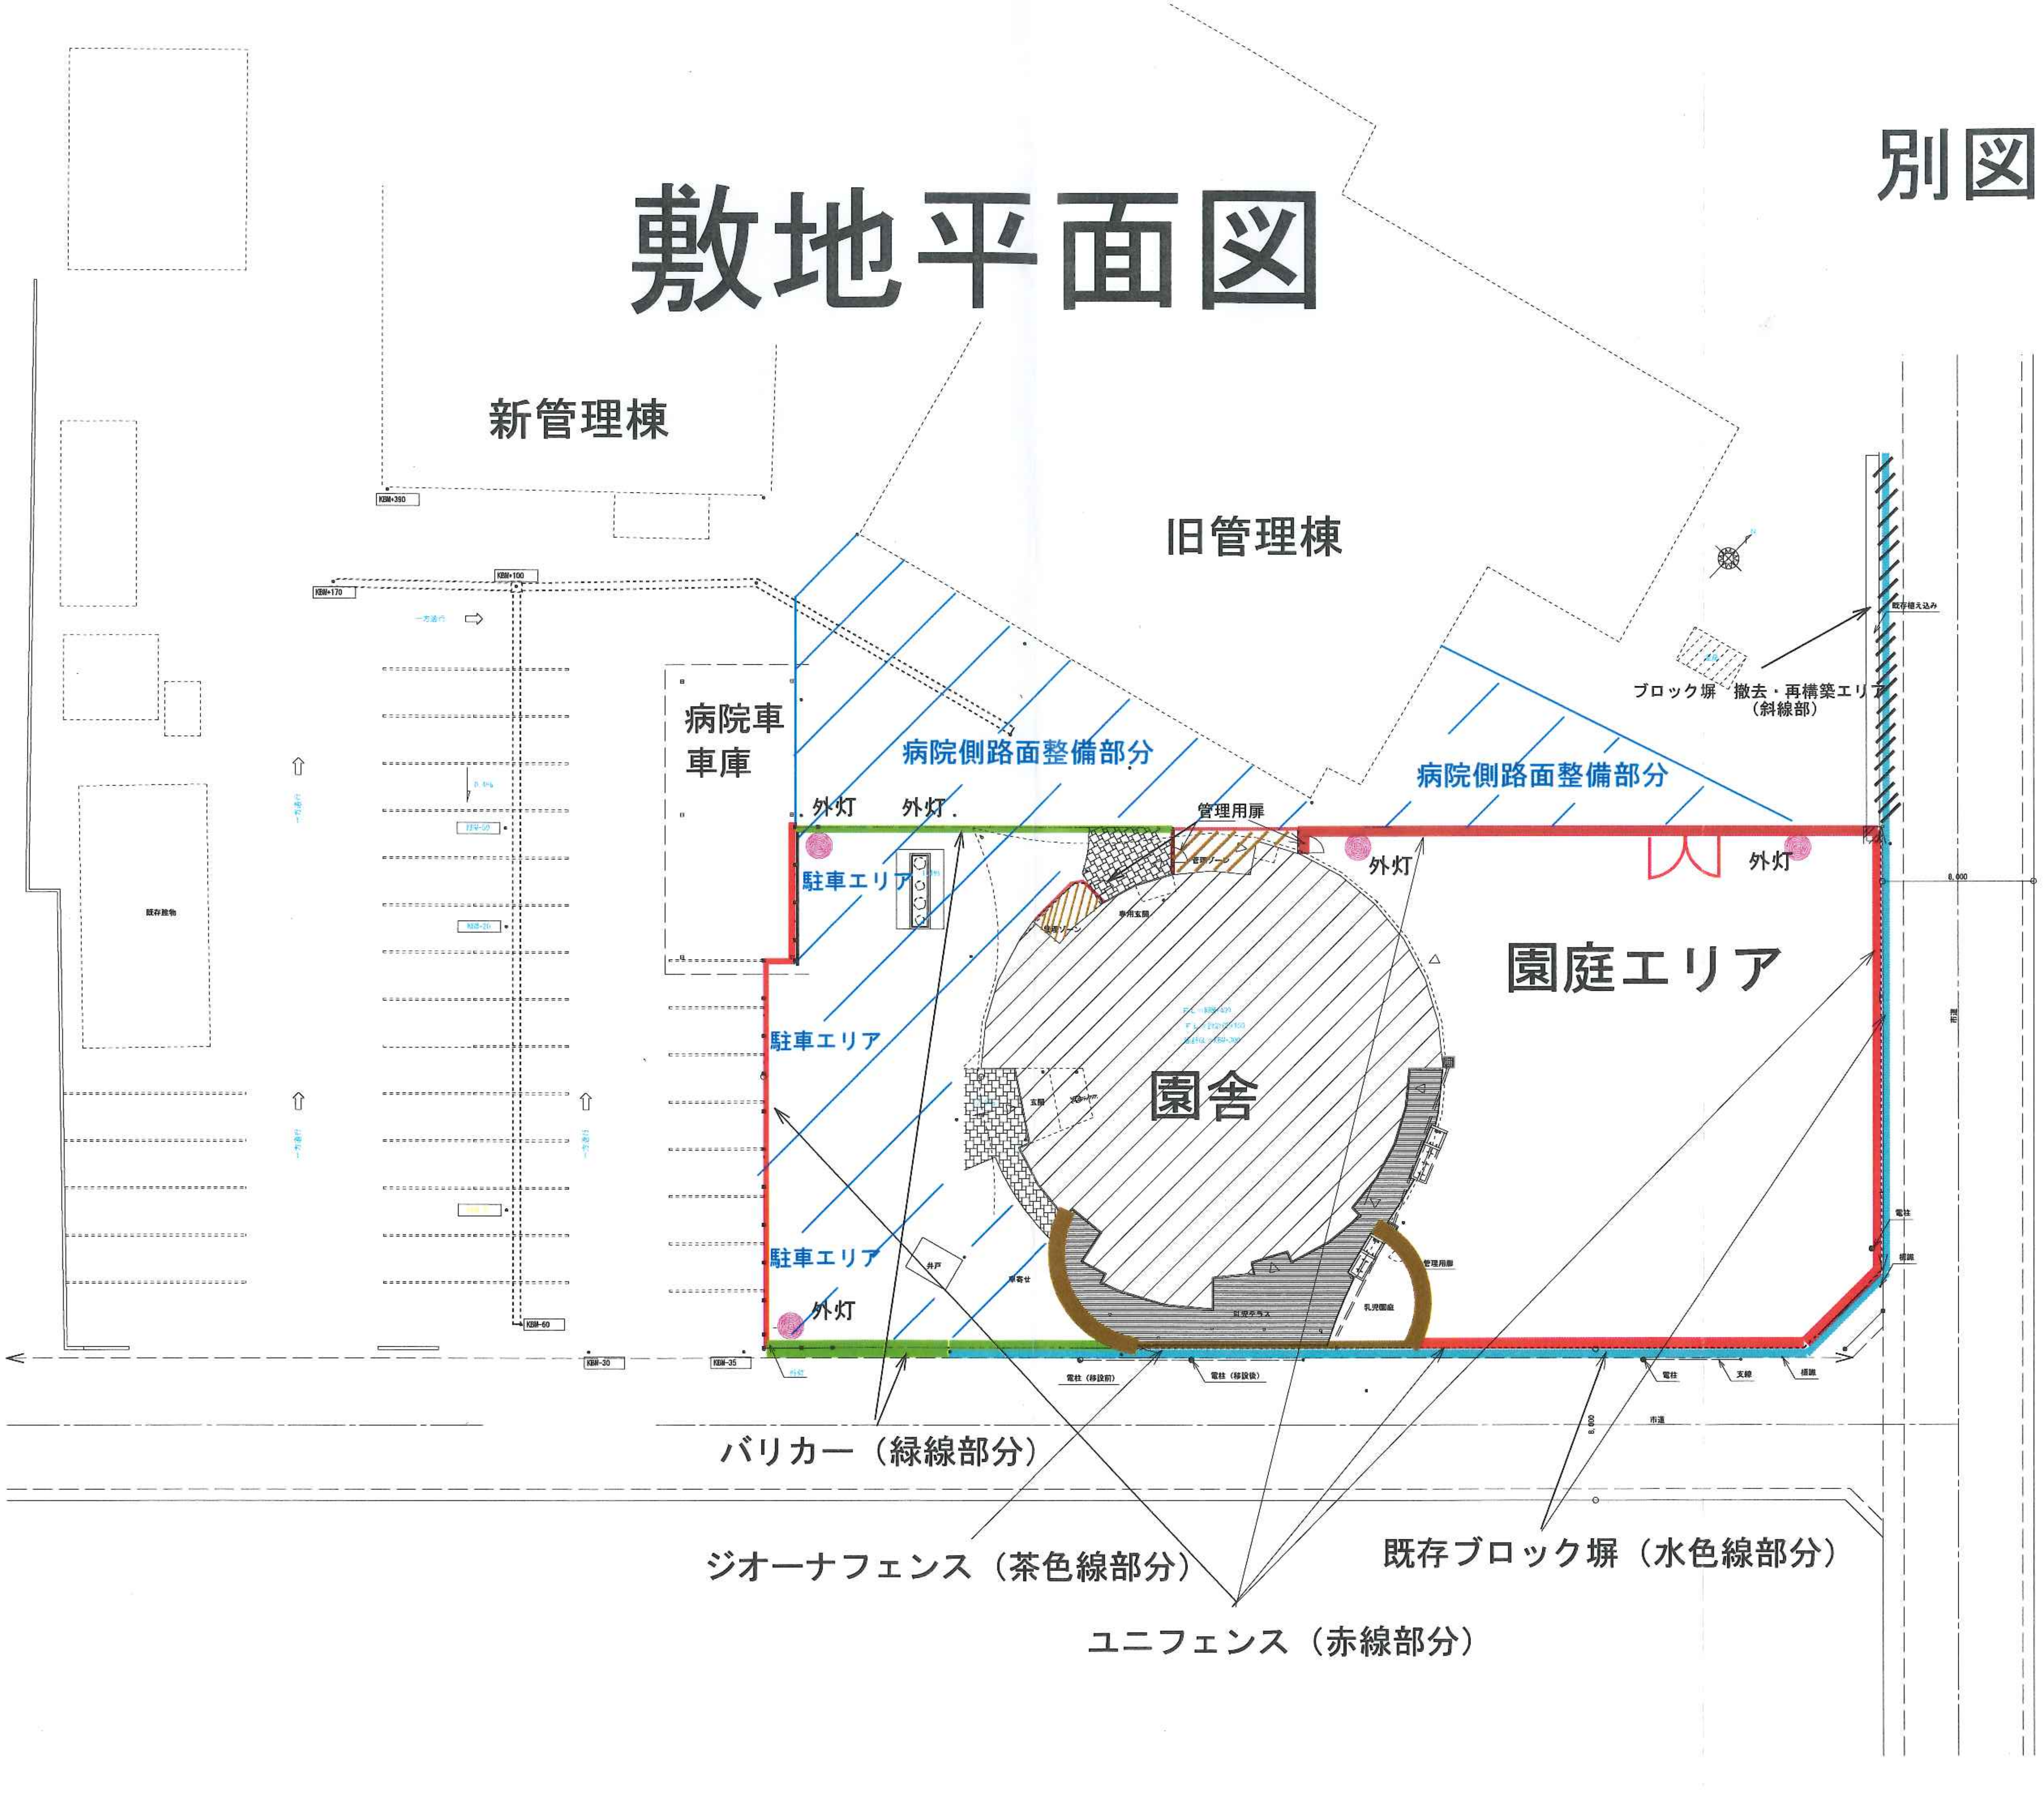
新管理棟
旧管理棟
病院車車庫
病院側路面整備部分
病院側路面整備部分
ブロック塀　撤去・再構築エリア（斜線部）
既存植え込み
管理用扉
外灯
外灯
外灯
外灯
外灯
駐車エリア
駐車エリア
駐車エリア
園庭エリア
園舎
バリカー（緑線部分）
ジオーナフェンス（茶色線部分）
既存ブロック塀（水色線部分）
ユニフェンス（赤線部分）