


別紙第1

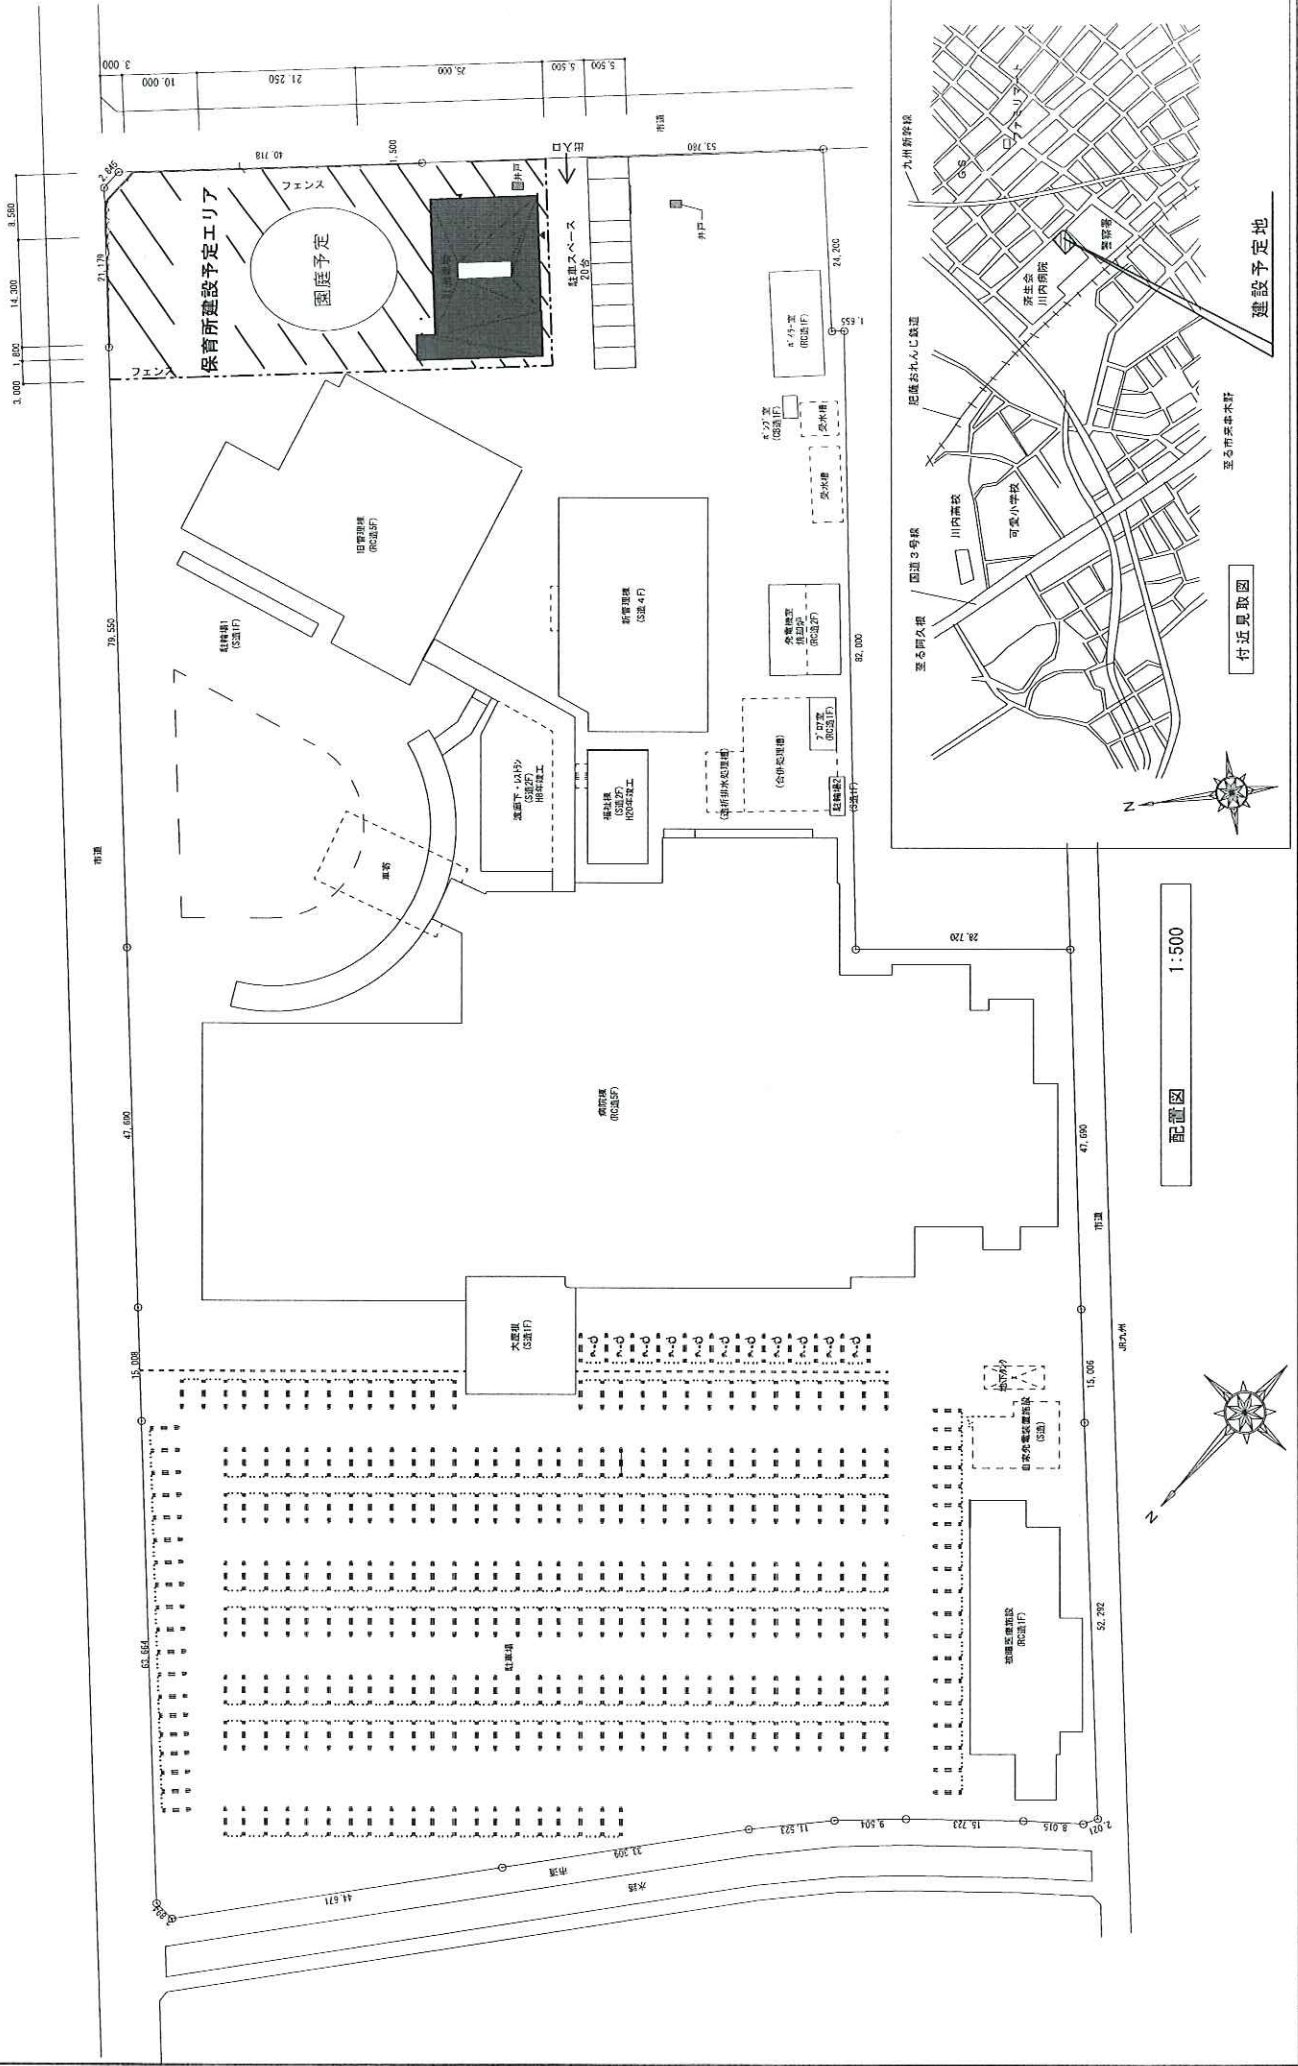

図号	A-01								
承造	設計	製図	縮尺	1:500	年月日	H28.8	件名(仮称)	済生会川内病院総合新築工事	
								図名	付近見取図 配置図