別紙第１

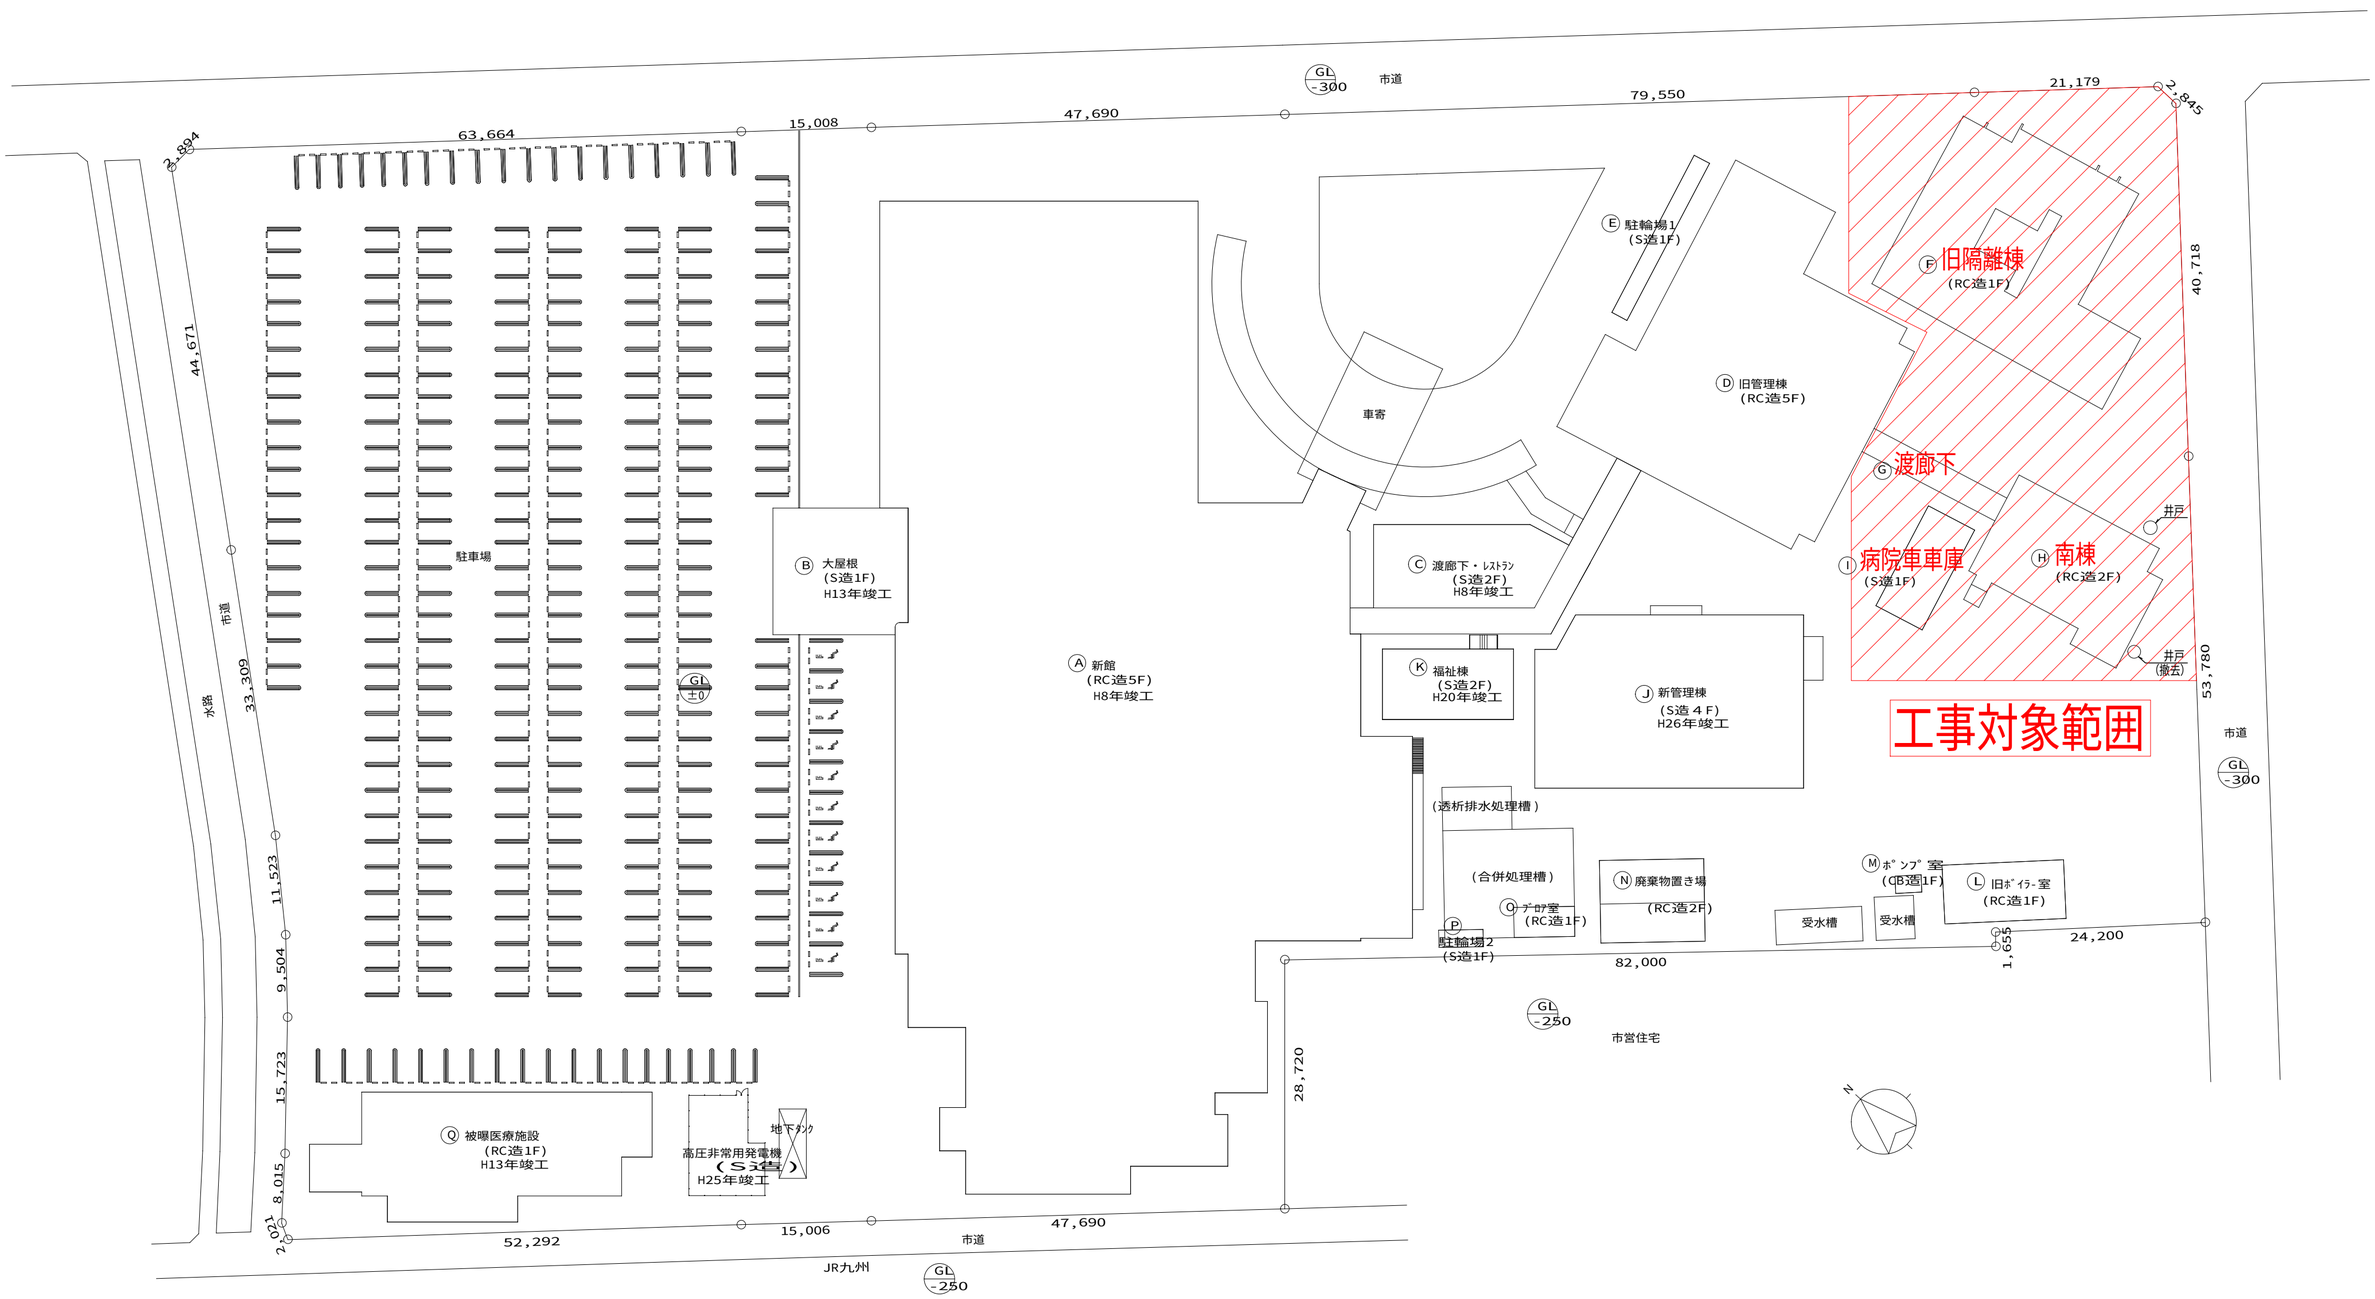

配置図　1:500

備考	番号	年　月　日	訂　正　事　項	確認

設計番号	工事名	意匠
	済生会川内病院	
年月日 2016,09,29　現在	図　名 工事対象範囲	
	縮尺　1:500	