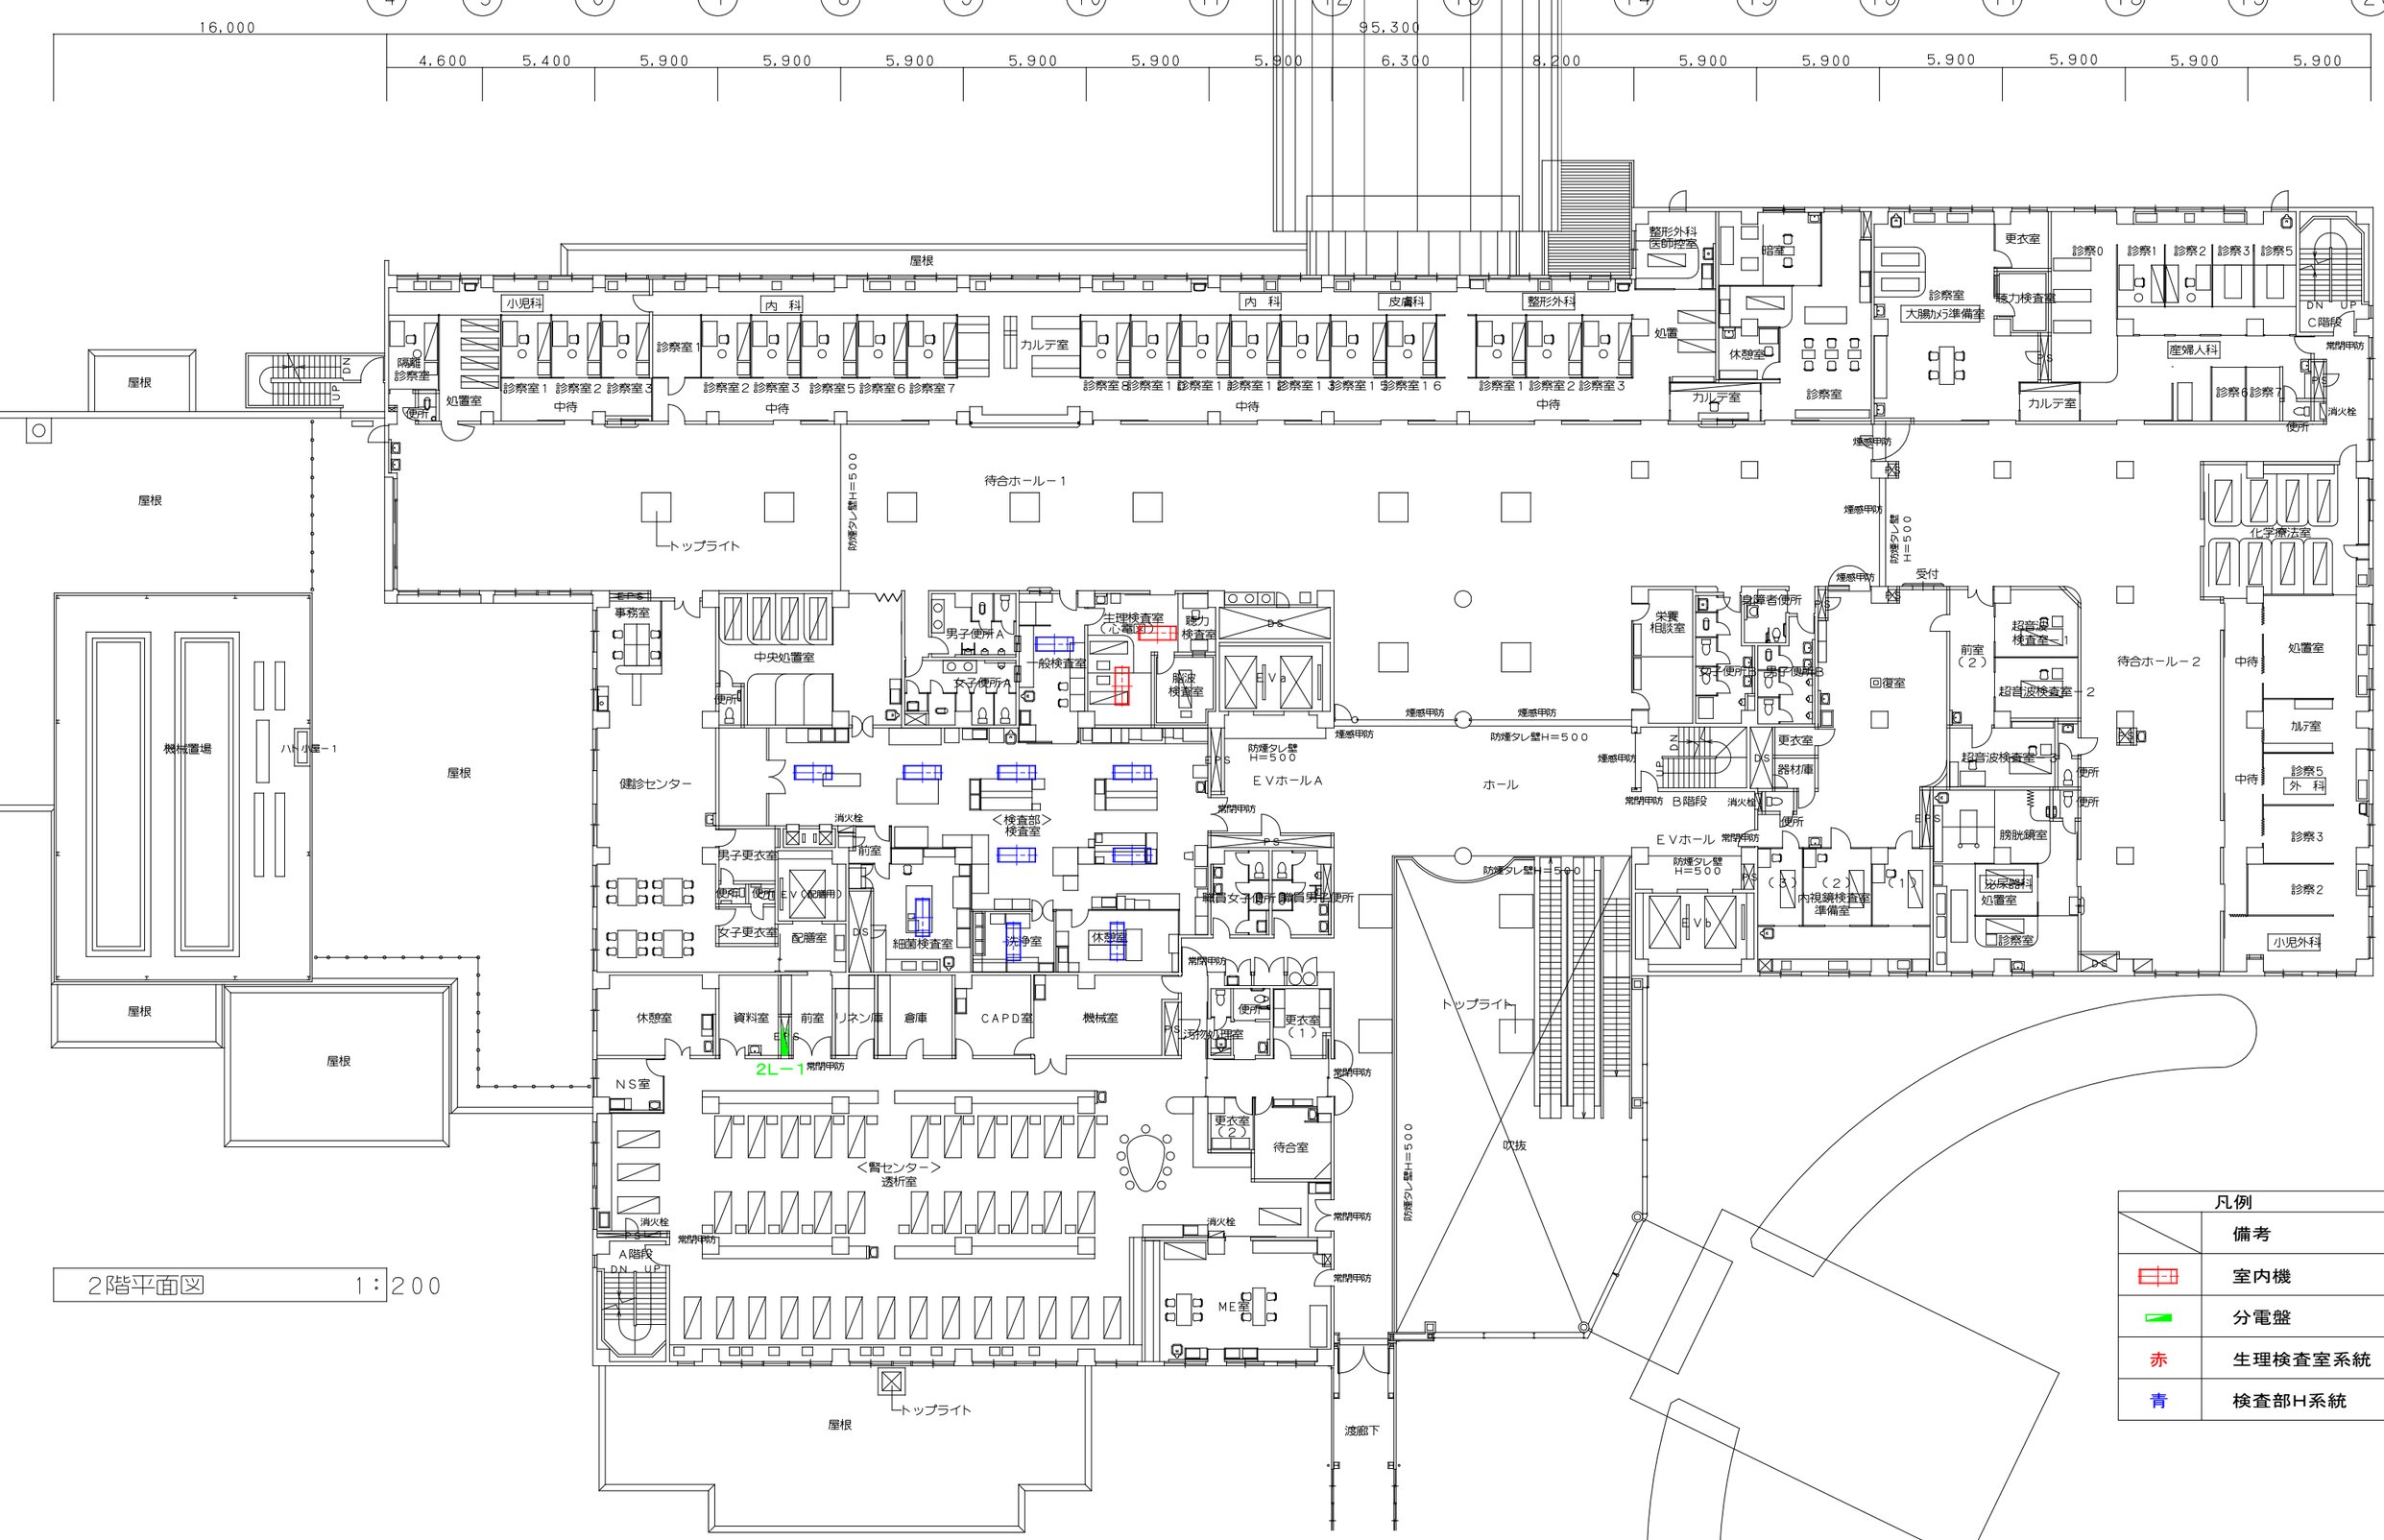

2階平面図　1：200

凡例	
	備考
	室内機
	分電盤
赤	生理検査室系統
青	検査部H系統

備考

番号	年 月 日	訂 正 事 項	確認

設計番号	工事名 検査部H系統、生理検査室エアコン更新工事	意匠
年月日 2016,08,25 現在	図 名 新館2階平面図 縮尺　1：200	